




unverbindliche Visualisierung

Lageplan-Bebauung

Ihre neue Adresse:
 Taunusstraße 105-147
 61267 Neu-Anspach

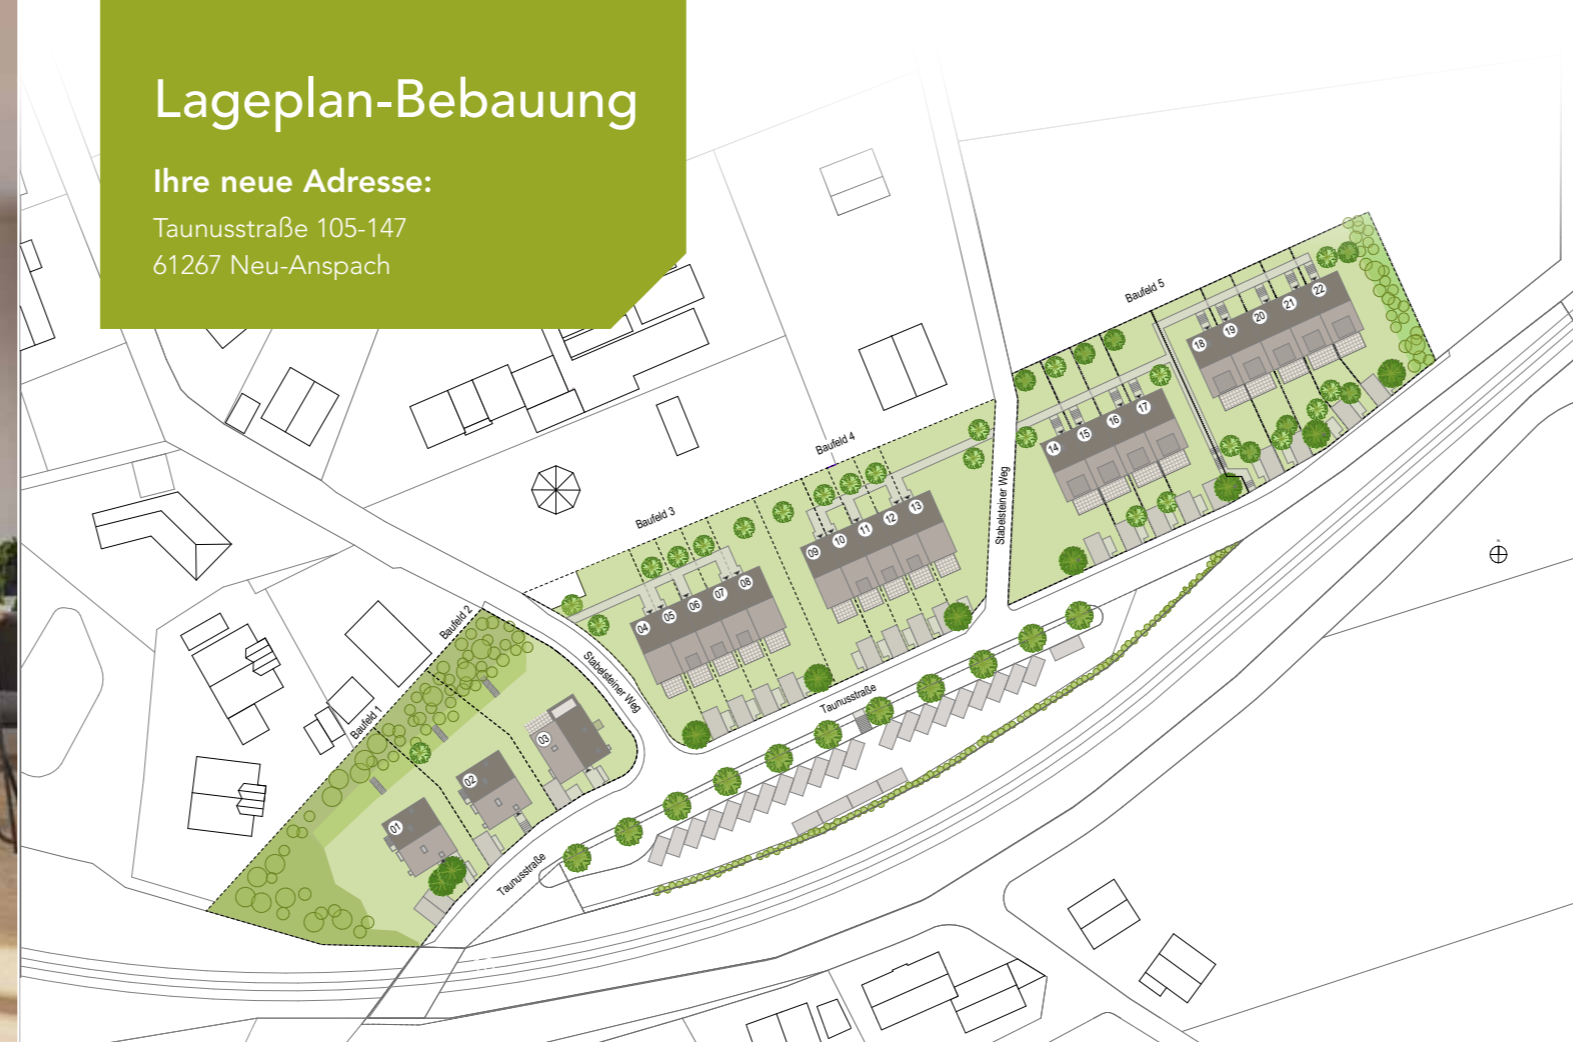

WILLKOMMEN ZU HAUSE in Neu-Anspach

REIHENHAUS „SOLINA“

Willkommen zu Hause Reihenhaus „Solina“



Ob Eckgrundstück oder Mittelhaus – das Reihenhaus überzeugt als Einheit mit viel Raum zum Leben und Wohnen. Moderne Architektur mit Satteldach und einladendem Eingangsbereich sowie schönem Gartenanteil wartet auf Sie! **ERleben** Sie Neu-Anspach hier von seiner schönsten Seite – direkt an der Natur – im Taunus. Die Farben der Fassaden – ein Spektrum aus Naturfarben – unterstreicht diesen naturverbunden Lebensraum.

Innen erwartet Sie mit dem Eingangsgeschoss eine Wohnraumlösung für die heutige Zeit – Homeoffice oder das eigene Reich für die Großen. Das Gartengeschoss mit direktem Zugang zum privaten Grün und Terrasse empfängt Sie und Ihre Gäste. Ihr Dachgeschoss mit Bad und den Schlafzimmern mit Dachflächenfenster werden Sie begeistern.

Viel Spaß in Ihrem neuen Reihenhaus!



www.bpd.de

**BPD: mit
 Sicherheit in Ihr
 neues Zuhause**

BPD entwickelt nicht in Projektgesellschaften, sondern steht als **gesamtes Unternehmen für jede einzelne Projektentwicklung.**

Eine der best gerateten Banken in Europa als Alleingesellschafter: **die Rabobank.**

Ein Projekt von:

BPD Immobilienentwicklung GmbH
Region Mitte
 Solmsstraße 18
 60486 Frankfurt am Main

Telefon: +49 (0)69 - 50 60 37 38
E-Mail: vertrieb-frankfurt@bpd.de
Internet: www.bpd.de

anspacherleben.de



Alle in diesem Prospekt enthaltenen Angaben sollen dem Interessenten eine allgemeine Information ermöglichen. Die Bilder geben die Stimmungen wieder und bestimmen nicht den Leistungsumfang. Berechnungen und Ausführungen in diesem Prospekt sind das Ergebnis sorgfältiger Planungen und Berechnungen. Sie stehen damit unter dem Vorbehalt grundsätzlich unveränderter Planungs- und Berechnungsgrundlagen sowie gleichbleibender rechtlicher Verhältnisse. Der Leistungsumfang wird durch die geschlossenen Verträge und nicht durch diesen Prospekt bestimmt. Änderungen gegenüber dem Stand der Planungen bei Prospektherausgabe sind zwar nicht vorgesehen, können aber aus technischen oder terminlichen Gründen eintreten. Daher ist eine Haftung für die Richtigkeit der Angaben oder für die Verletzung eventueller Aufklärungspflichten auf Vorsatz oder grobe Fahrlässigkeit beschränkt. Dieser Prospekt wird nach Maßgabe dieses Vorbehaltes zur Verfügung gestellt. Für den Inhalt Verantwortlich: BPD Immobilienentwicklung GmbH | Solmsstraße 18, 60486 Frankfurt am Main



Ansicht Reihenhaus 4-8

unverbindliche Visualisierung



Ein Unternehmen der Rabobank






Highlight
Gartengeschoss mit
vielen Gestaltungsmöglichkeiten

Eingangsgeschoss


Abstellen u. d. Treppe	1,05 m ²
WC	3,98 m ²
Diele	10,90 m ²
Zimmer	12,24 m ²
Gesamt	28,17 m²

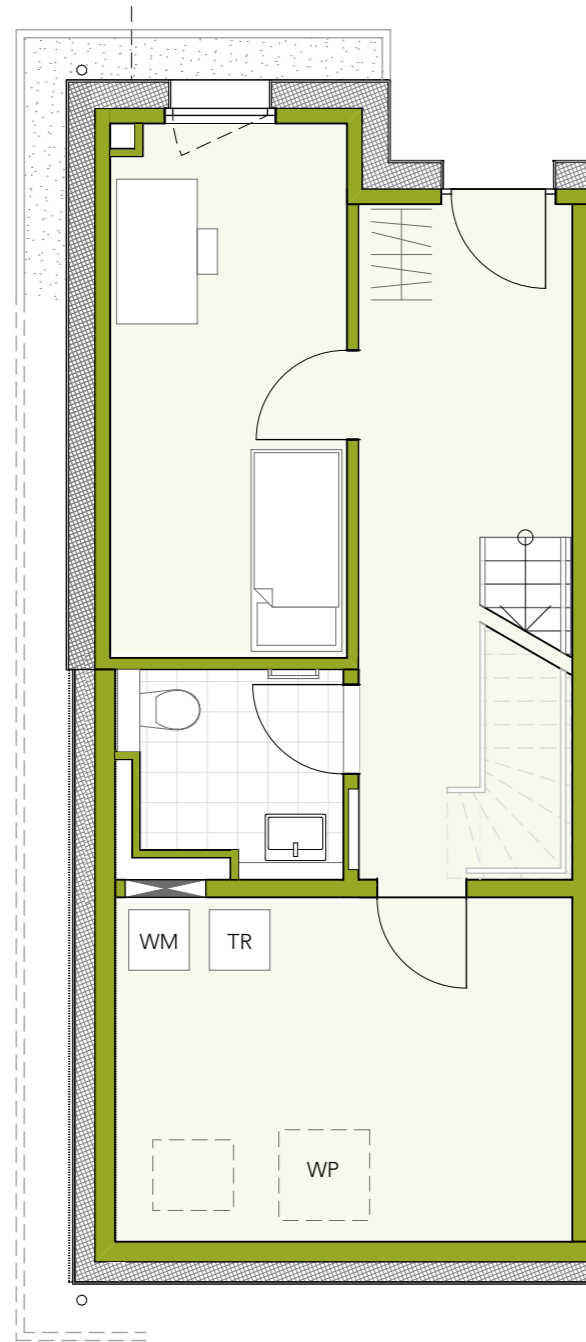

Highlight
Extra-Raum für
Teens, Gäste oder
Homeoffice

Gartengeschoss

Kochen/Essen	19,54 m ²
Wohnen	26,41 m ²
Terrasse (50)	5,99 m ²
Gesamt	51,94 m²

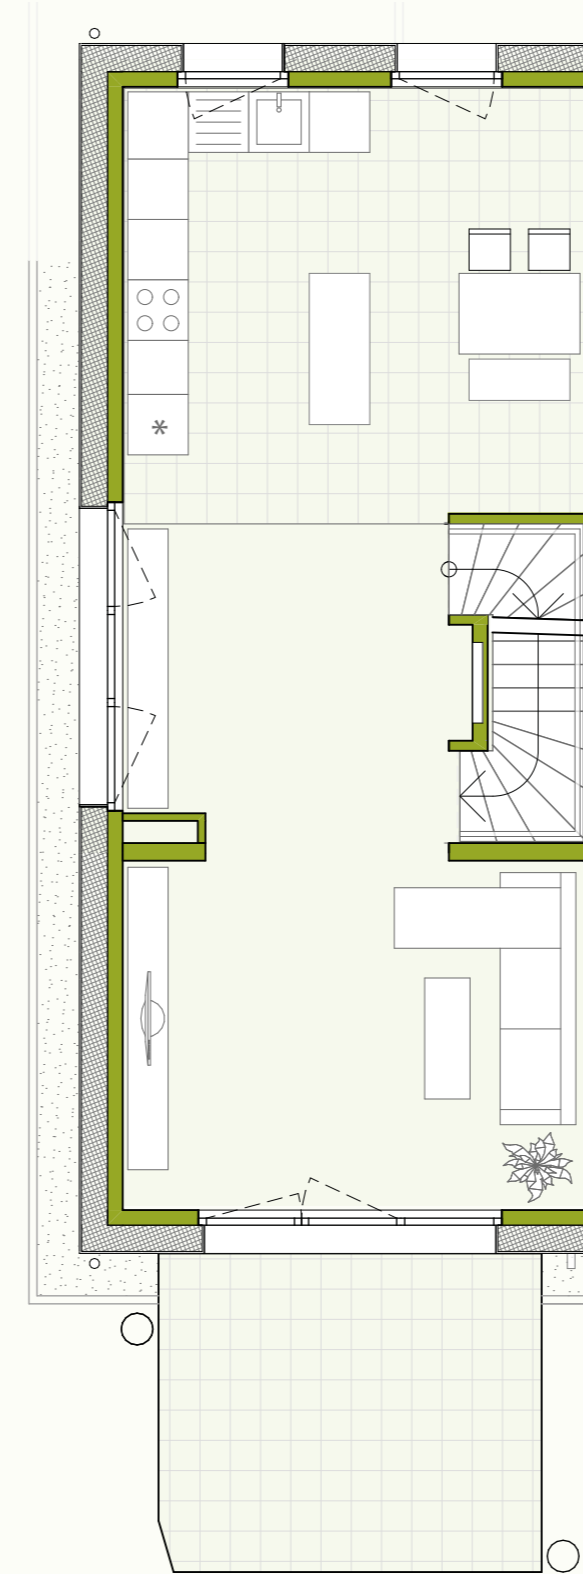

Beispiel Reihenhaus 04	
Wohnfläche gesamt	120,68 m²
Kellerflächen	
Eingangsgeschoss Technik	15,25 m ²
Wohnfläche und Kellerfläche gesamt	135,93 m²

Highlight
Rückzugsorte mit
„Blick in den Himmel“

Dachgeschoss

Duschbad	5,85 m ²
Flur	4,30 m ²
Schlafen	16,78 m ²
Zimmer	13,64 m ²
Gesamt	40,57 m²

